


ЧАСТИЧНО ИЗМЕНЕНИЕ НА ПУП - ПЛАН ЗА ЗАСТРОЯВАНЕ за част от
стр. квартал 47 - УПИ IX, съгласно действащия план на с. КУЦИНА,
Община ПОЛСКИ ТРЪМБЕШ

№ на квартал	Номер на поземлен имот и/или на урегулиран поземлен имот	Устройствена зона	Поземлен имот с установено предназначение	Етажност (височина в м)			Градоустройствени параметри			Начин на застрояване			Забележка
				задължителна	максимална	възможна "от-до"	плътност на % застрояване	К инт	минимална озеленена площ	Свободно-е	Свързано в два съседни имота-д	Свързано-с	
47	УПИ IX	Смф	За обществено обслужващи дейности			до 10	80	2	20	-			

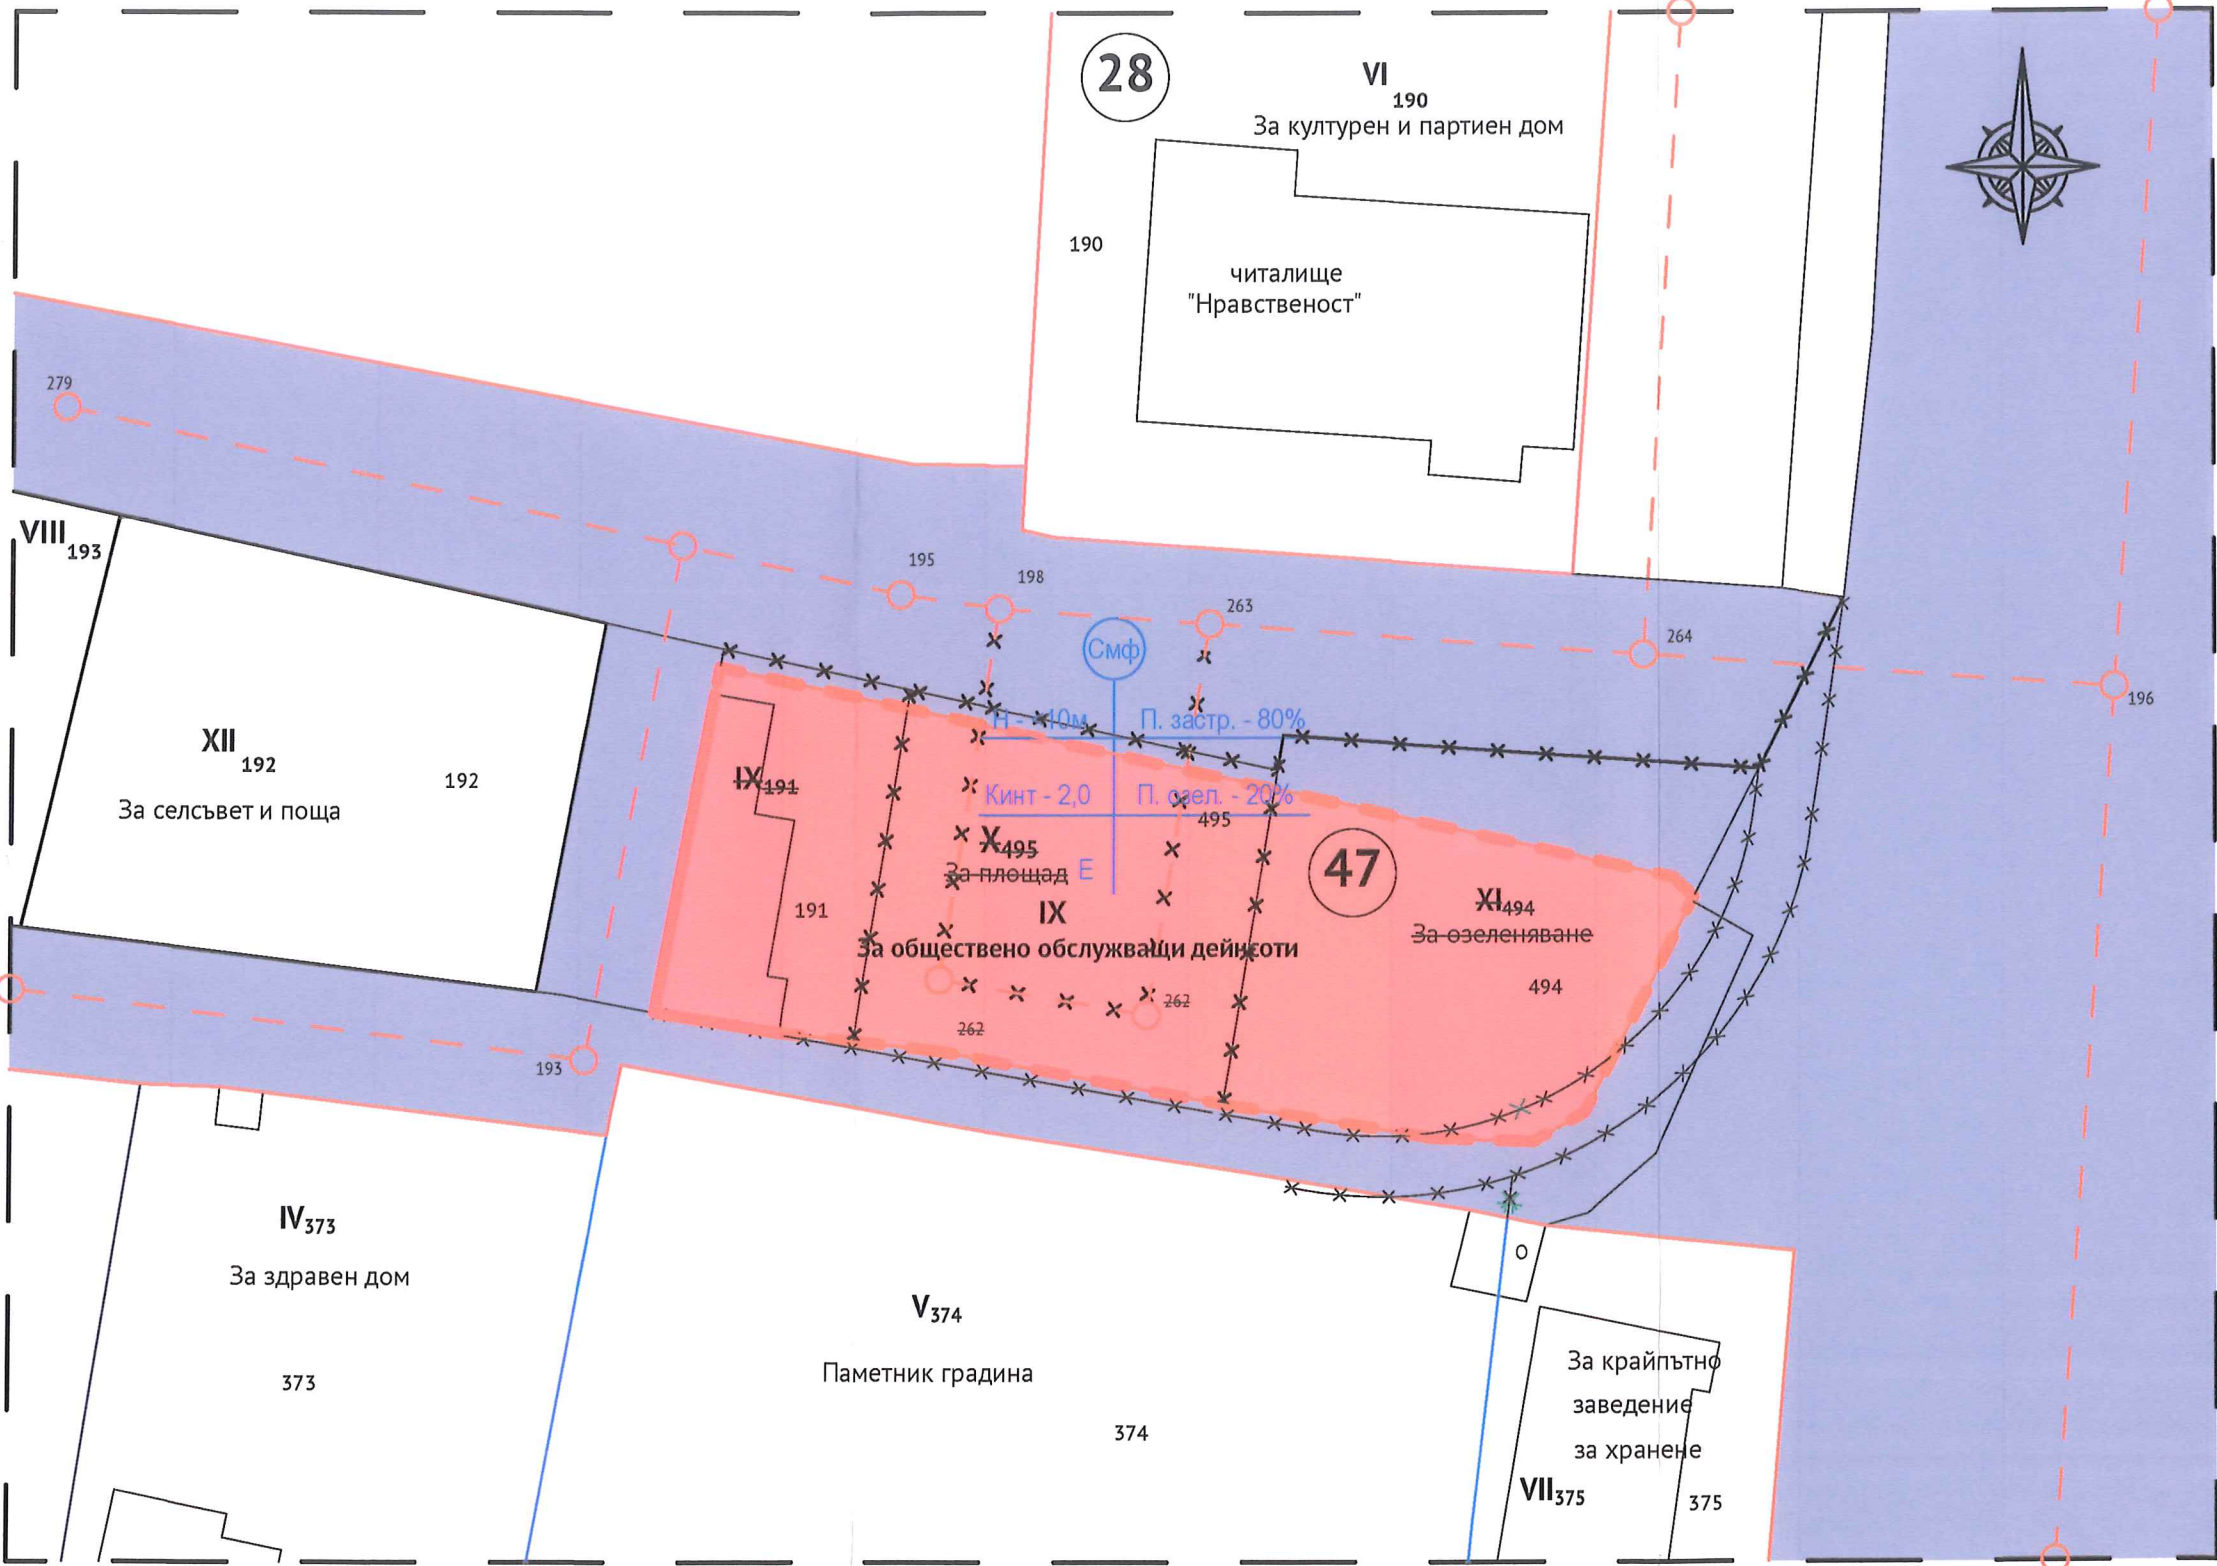

- ЛЕГЕНДА:
- Смесена многофункционална зона / преобладаващи обществени дейности /
 - Улица
 - Ограничителна линия на застрояване

ВЪЗЛОЖИТЕЛ:
/...../

ПРОЕКТ: ЧАСТИЧНО ИЗМЕНЕНИЕ НА ПУП - ПЛАН ЗА
ЗАСТРОЯВАНЕ за част от стр. квартал 47 - УПИ IX₄₉₅, съгласно
действащия план на с. КУЦИНА, Община ПОЛСКИ ТРЪМБЕШ

ЧАСТ: Градоустройство М1:500



ПРОЕКТАНТ: арх. Юлиан Павлов