


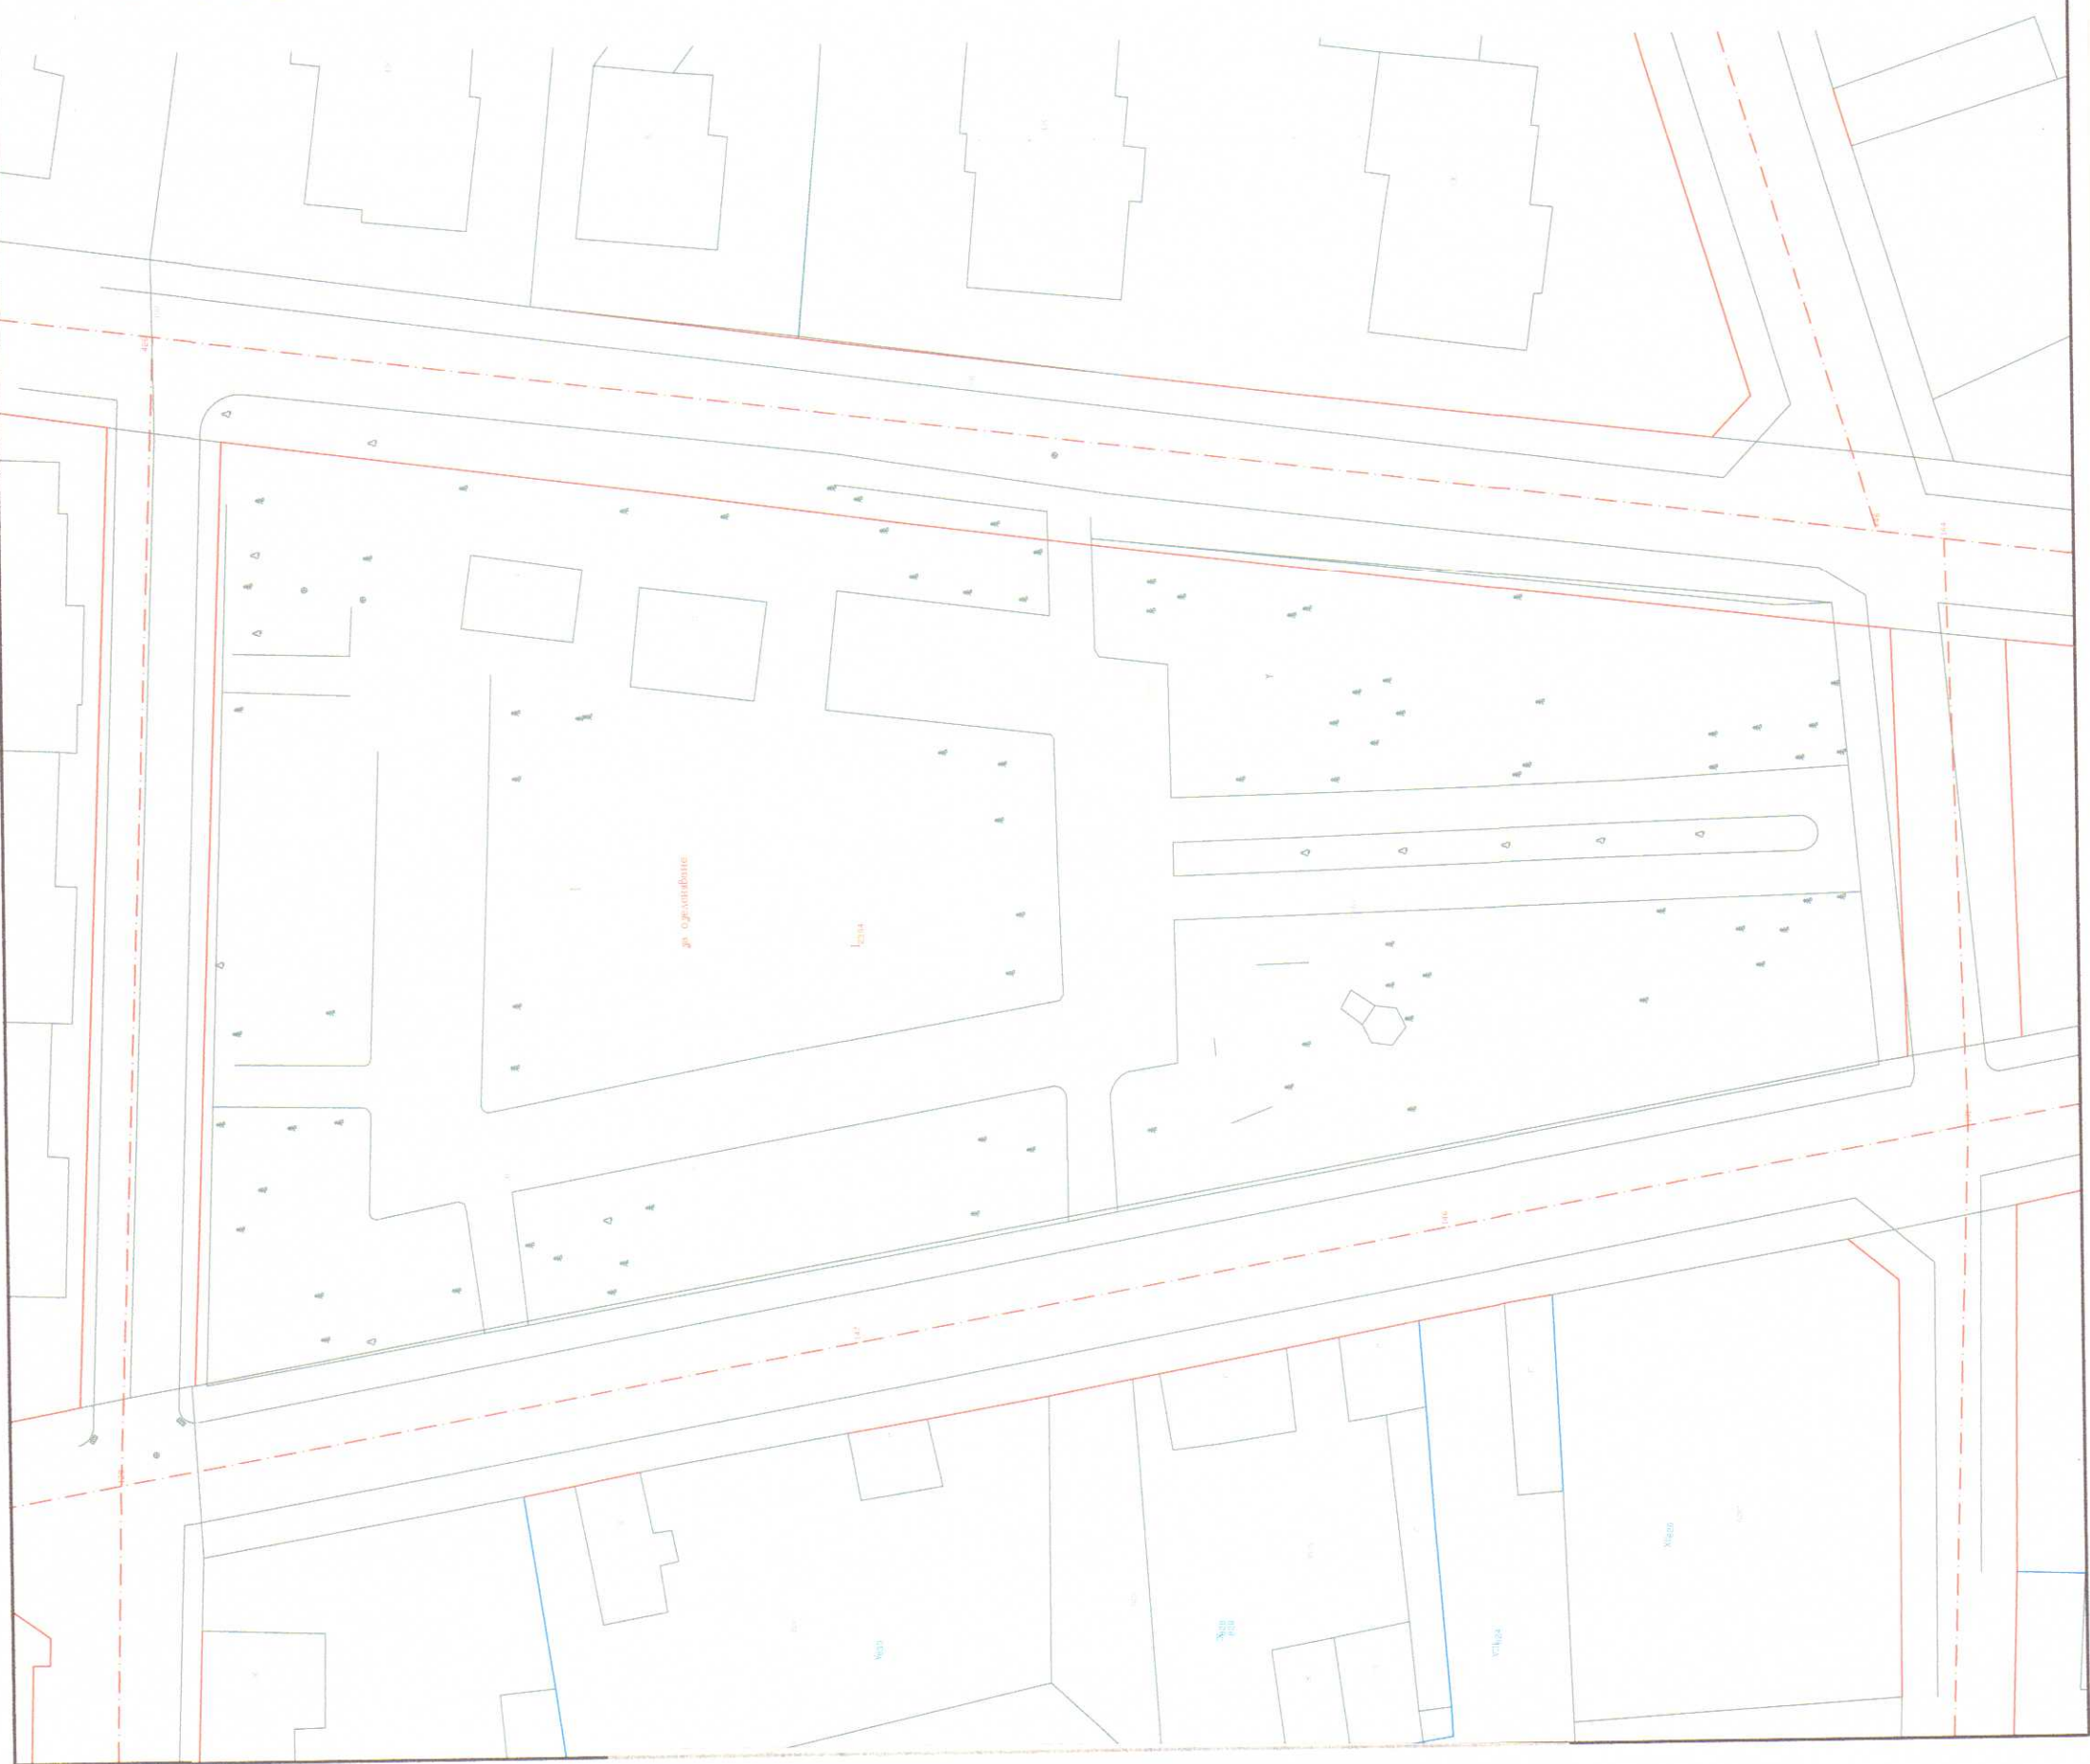

ТЕХНИКО-ИКОНОМИЧЕСКИ ПОКАЗАТЕЛИ.

Площ УПИ - 5669 кв.м  
Съществуваща зелена площ (преди проект) - 4219 кв.м (74,42%)  
Нова зелена площ (след проект) - 3596 кв.м (63,43%)



ОБЩЕСТВЕНА СЪВЕТОВАТЕЛНА КОМИСИЯ  
ЧЛ. 12  
12.09.2019 г.

СТЕФАН  
ПРЕДСЕДАТЕЛ  
СЪВЕТОВАТЕЛНА КОМИСИЯ

ОБЕКТ: ИНВЕСТИЦИОНЕН ПРОЕКТ ЗА  
РЕХАБИЛИТАЦИЯ НА СЪЩЕСТВУВАЩ  
ОБЩИНСКИ ПАРК В УПИ I, кв 109, ПО  
ПЛАНА НА ТР. ПОЛСКИ ТРЪМБЕШ

ВЪЗЛОЖИТЕЛ: ОБЩИНА ПОЛСКИ ТРЪМБЕШ

ЧАСТ: ПАРКОУСТРОЙСТВО И БЛАГОУСТРОЙСТВО

ФАЗА: ТЕХНИЧЕСКИ ПРОЕКТ М 1:500

ЧЕРТЕЖ: СИТУАЦИЯ

ПРОЕКТАНТ: Л.АРХ. ПЕНКО ПЕНЧЕВ

НА ПРОЕКТАНТА СЕ ГЛАВНО  
Д-р П. П. ПЕНЧЕВ  
ПРЕДСЕДАТЕЛ  
ПРОЕКТАНТСКА ЕКИПА

СЪГЛАСВАЛИ ПО ЧАСТИ:

КОНСТРУКЦИИ: ИНЖ. СТЕФАНОВ

ЕЛ: ИНЖ. ИЛИЕВА

ВП: ИНЖ. БОЖАНОВ

Вик: ИНЖ. ЖЕЛЕВА

ДАТА: СЕПТЕМВРИ 2019 г. ЛИСТ: 1/7